


Detail


Z2+E1+1+S1+1+V1+1+R+Z2
 Mimo vozidla starby!

Z2+B1+1+V1+1+R+Z2
 Mimo vozidla starby!

OVĚŘENO
 Magistrátem města Olomouce
 odborem stavebním
 Sp. zn.: S-SMOI/ 124064/2024/05
 Dne: 23. 10. 2024

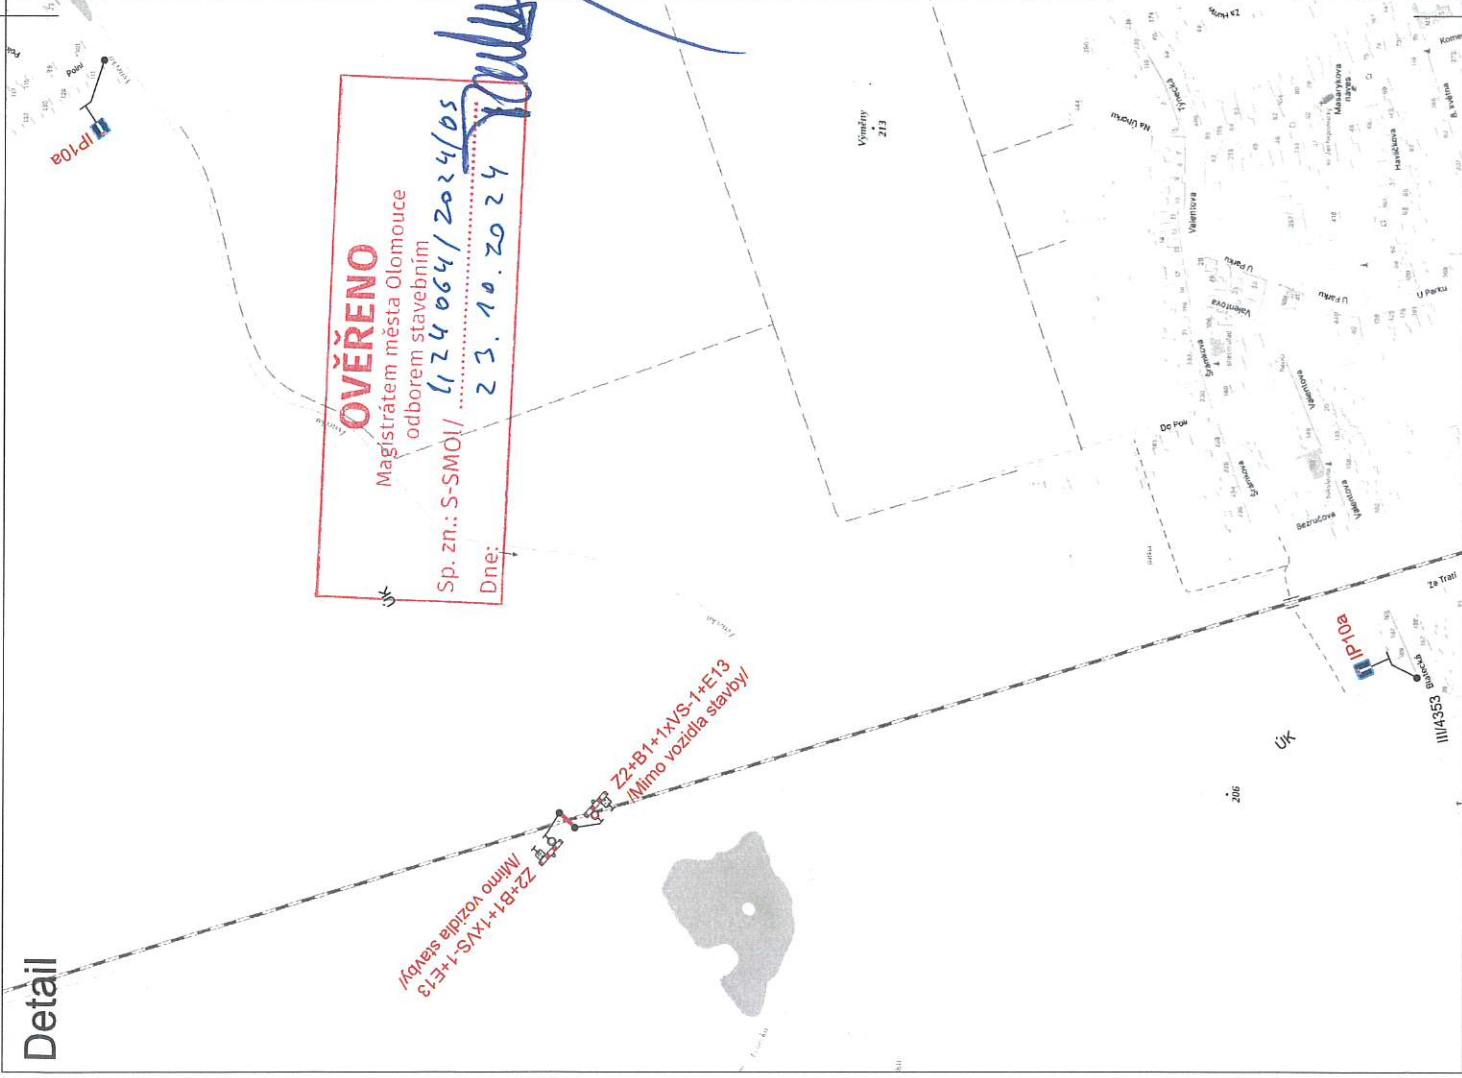

Situace

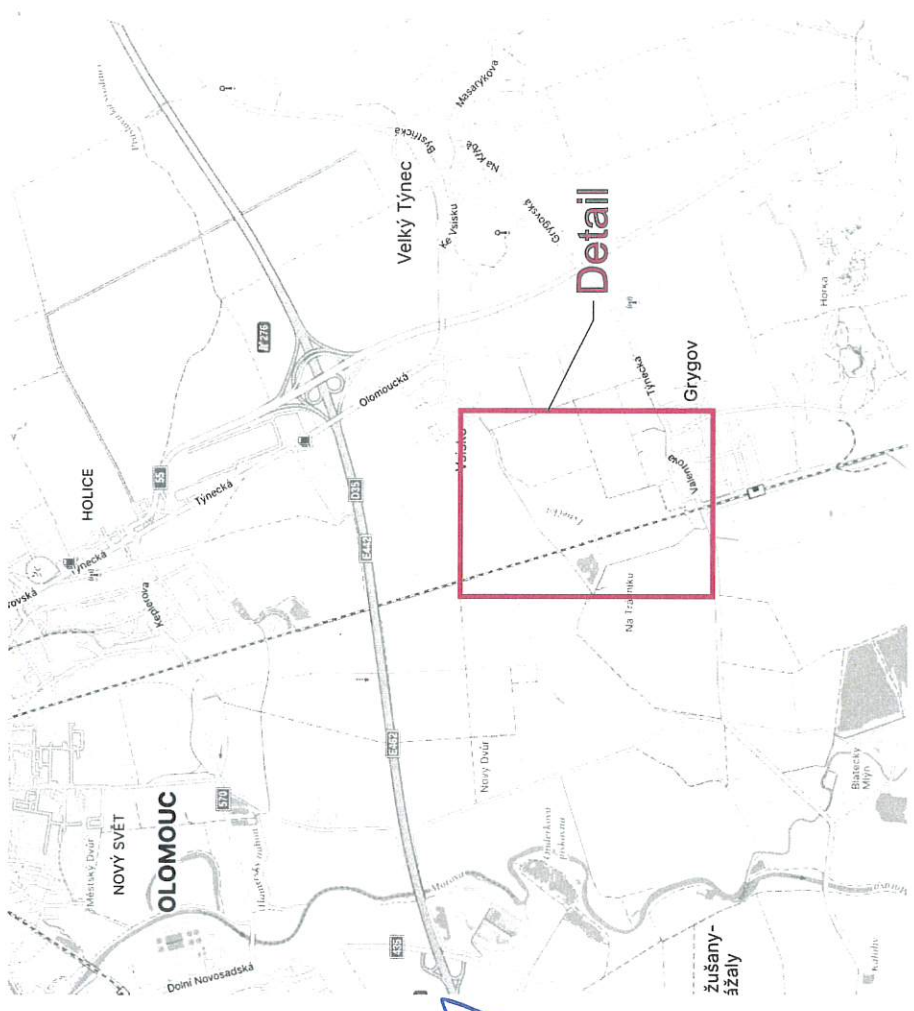

Dne 27.9.2024
 DOPORUČUJI
 KRPM-134495-2/ČJ-2024-140506

Legenda:

■ Uzavřený úsek


Trvalé dopravní značení, které je v rozporu s přechodným dopravním značením bude zakryto.

Vypracoval: Marie Marhounová	Datum: 24.9.2024	SEKNE SEKNE, s.r.o. Haimova Olomouc DIČ: CZ6236370 tel./fax: 585 311 867
Název alicí: Náhroda přejezdu P6532 v km 204,392 trati Přerov-Olomouc		
Název objektu: Přechodné dopravní značení	Formát: 2xA4	Č. soupravy: 1
Příloha: Úplná uzavírka žel. přejezdu P6530		

**POLICIE ČESKÉ REPUBLIKY
 KRAJSKÉ ŘEDITELSTVÍ POLICIE
 OLOMOUCKÉHO KRAJE
 DOPRAVNÍ INSPEKTORÁT**


[Handwritten signature]

Situace

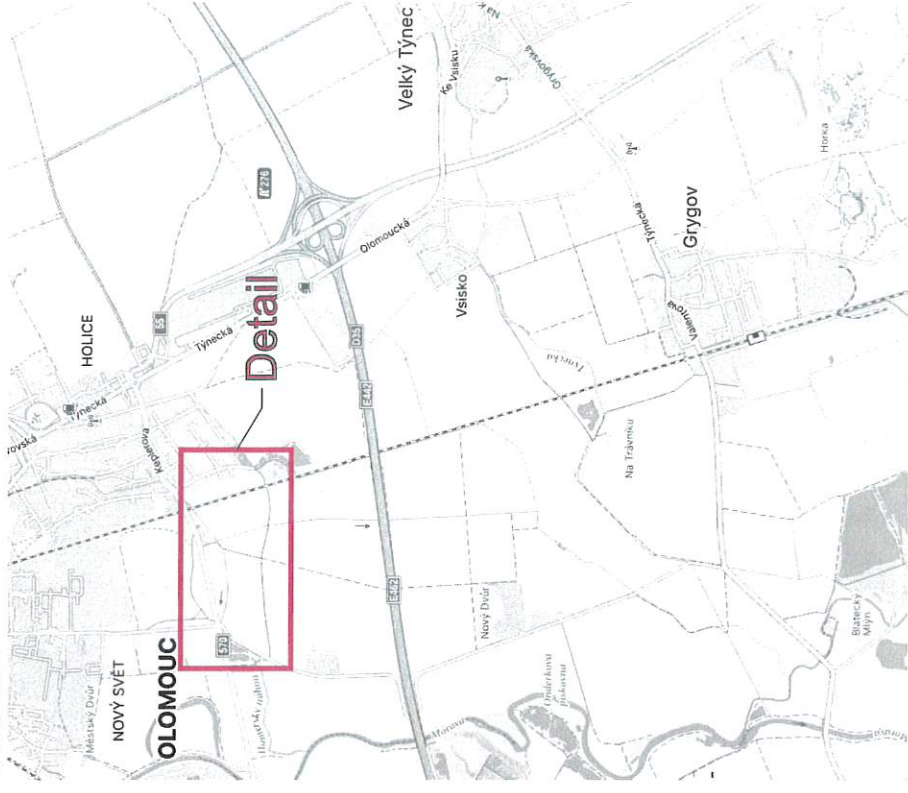

Detail

Detail

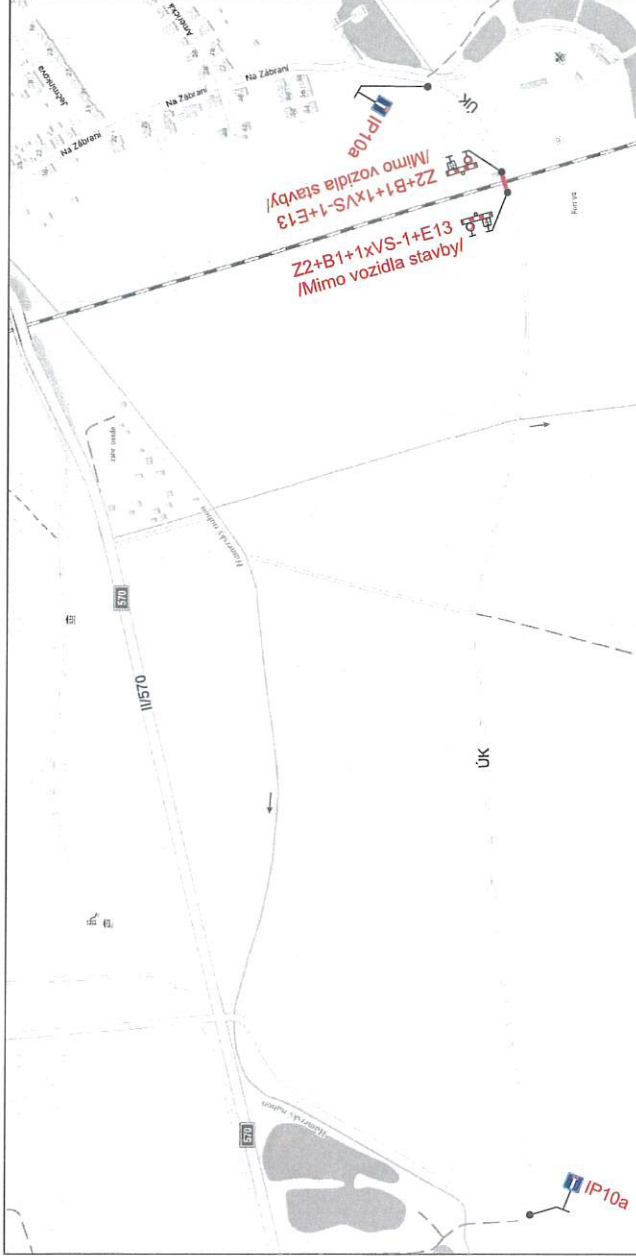

Dne 27.9.2024

DOPORUČUJI

KRPM-134495-2/ČJ-2024-140506

OVĚŘENO
Magistrátem města Olomouce
odborně stavebním
Sp. zn.: S-SMOL/ 424 064/2024/05
Dne: 27.10.2024

POLICIE ČESKÉ REPUBLIKY
KRAJSKÉ ŘEDITELSTVÍ POLICIE
OLOMOUCKÉHO KRAJE
DOPRAVNÍ INSPEKTORÁT
773 000 000



Legenda:

■ Uzavřený úsek

Trvalé dopravní značení, které je v rozporu s přechodným dopravním značením bude zakryto.

Vypracoval:	Marie Marhounová	Datum:	24.9.2024
Název akce:	Náhrada přejezdu P6532 v km 204,392 trati Přerov-Olomouc		
Název objektu:	Přechodné dopravní značení		
Příloha:	Úplná uzavírka žel., přejezdu P6531	Formát:	2xA4
		Č. výkresu:	2
		Č. soupravy:	

SEKNE
SEKNE, spol. s r.o.
Harmerská 12, 772 00 Olomouc
DIČ: CZ62363701
tel./fax: 585 311 867